


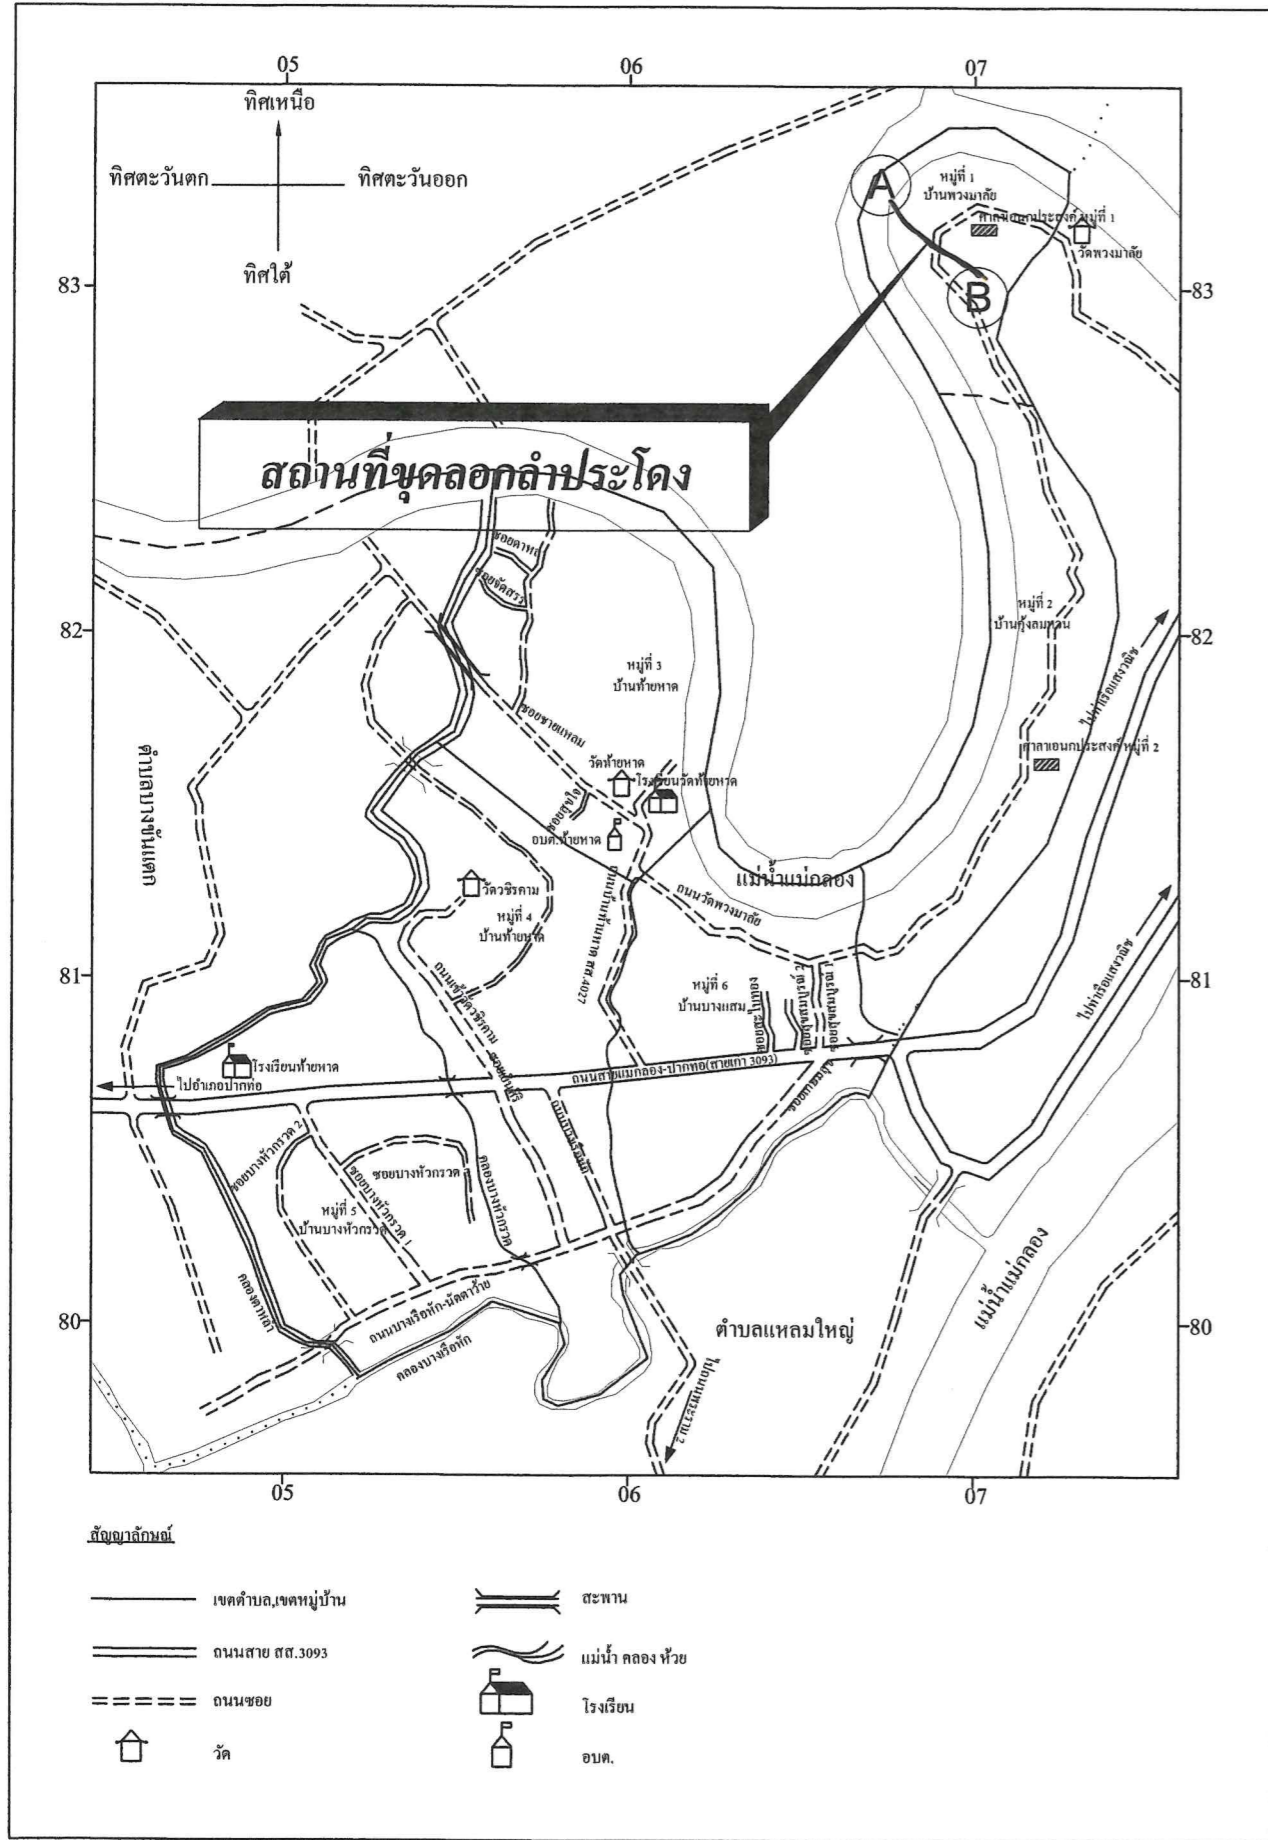


โครงการขุดลอกลำประโดง บริเวณบ้านเขี้ยวชาญชัย  
หมู่ที่ 1 ตำบลท้ายหาด อำเภอเมืองฯ จังหวัดสมุทรสงคราม

โครงการขุดลอกลำประโดง บริเวณบ้านเขี้ยวชาญ หมู่ที่ 1 ต.ท้ายหาด อ.เมืองฯ จ.สมุทรสงคราม



สภาพเดิมปากบ้นกว้างเฉลี่ย 3.00 ม.xห้องลำกระโดงกว้าง 2.50 ม.ยาว 270 ม.  
 ขุดลอกใหม่ปากบ้นกว้างเฉลี่ย 3.50 ม.xห้องลำกระโดงกว้าง 3.00 ม.ยาว 270 ม.  
 ลึกโดยเฉลี่ย 0.50 ม. ปริมาตรดินขุดไม่น้อยกว่า 472 ลบ.ม.

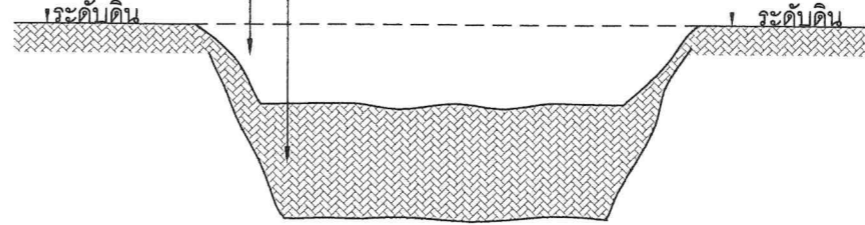

รูปตัด

NO : SCALE

พิกัดจุดเริ่มต้นโครงการ (A) +0.000 UTM. 13.418672, 99.986845  
 พิกัดจุดสิ้นสุดโครงการ (B) +0.270 UTM. 13.416328, 99.986270

รายการประกอบแบบ

1. ผู้รับจ้างต้องดำเนินการขุดลอกดินตะกอน พร้อมกำจัดวัชพืชในลำคลอง/ลำกระโดง และถางพงโค่นต้นไม้ที่ไม่มีประโยชน์ให้ได้ตามระยะทางหรือตามปริมาตรดินขุดที่กำหนดและต้องดำเนินการปรับแต่งคันดินให้เรียบร้อย
2. ความลาดเอียงของร่องน้ำที่ขุดลอก ตามสภาพพื้นที่
3. ข้อควรระวังในการขุด อย่าให้ตลิ่งพัง
5. แบบแปลนและรายการต่างๆอาจมีการเปลี่ยนแปลงได้ตามสภาพพื้นที่โดยไม่ผิดจากหลักวิชาช่างที่ดี ทั้งนี้ขึ้นอยู่กับดุลพินิจของผู้ว่าจ้าง
6. ผู้รับจ้างต้องรับผิดชอบต่อความเสียหายต่อทรัพย์สินของทางราชการและเอกชน อันเนื่องมาจากการทำงานของผู้รับจ้าง
7. ในกรณีที่ไม่สามารถใช้เครื่องขุดลอกคลองลำกระโดงได้ให้ผู้รับจ้างขุดลอกด้วยแรงงานคน



ปีงบประมาณ 2568

ชื่อโครงการ  
ขุดลอกลำประโดง บริเวณบ้านเขี้ยวชาญ

สถานที่  
หมู่ที่ 1 ตำบลท้ายหาด  
อำเภอเมืองฯ จังหวัดสมุทรสงคราม

เขียนแบบ  
  
(นายวรรณ จิมถาวร)  
ผู้ช่วยนายช่างโยธา

สำรวจ  
  
(นายศิริวัฒน์ พุ่มเทียน)  
นายช่างโยธา

ตรวจสอบ  
  
(นายชัยโรจน์ บุญทอง)  
ผู้อำนวยการกองช่าง

เห็นชอบ  
พ.จ.อ.   
(อรุณ งาม)  
ปลัดองค์การบริหารส่วนตำบลท้ายหาด

อนุมัติ  
  
(นายอรรถพล งามเผือก)  
นายกองค์การบริหารส่วนตำบลท้ายหาด

วัน เดือน ปี 12 กรกฎาคม 2567

แบบเลขที่ 1/2568

แผนที่ 1/1 ทั้งหมด 1

แผนที่สังเขป

NO SCALE