




โครงการเสริมถนนผิวจราจรแอสฟัลท์ติกคอนกรีต พร้อมวางระบายน้ำ
ซอยสุขสมบูรณ์ 1 (แยกขวา) หมู่ที่ 6 ตำบลท้ายหาด อำเภอเมืองฯ จังหวัดสมุทรสงคราม




ปีงบประมาณ 2568

ชื่อโครงการ
เสริมถนนผิวจราจรแอสฟัลท์ติกคอนกรีต
พร้อมรางระบายน้ำ


สถานที่
ซอยสุขสมบูรณ 1 (แยกขวา) หมู่ที่ 6 ตำบลท้ายหาด
อำเภอเมืองฯ จังหวัดสมุทรสงคราม

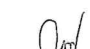
เขียนแบบ

(นายวราธรรม จิมการ)
ผู้ช่วยนายช่างโยธา

สำรวจ

(นายศิริวัฒน์ พุ่มเทียน)
นายช่างโยธาชำนาญงาน

ตรวจสอบ

(นายชัยโรจน์ บุญทอง)
ผู้อำนวยการกองช่าง



เห็นชอบ
พ.จ.อ. 
(อรุณ ภมร)
ปลัดองค์การบริหารส่วนตำบลท้ายหาด

อนุมัติ

(นายอรรถพล งามเนือก)
นายกองค์การบริหารส่วนตำบลท้ายหาด

วัน เดือน ปี ๕ ๓ พ.พ. 2568

แบบเลขที่ 12/2568

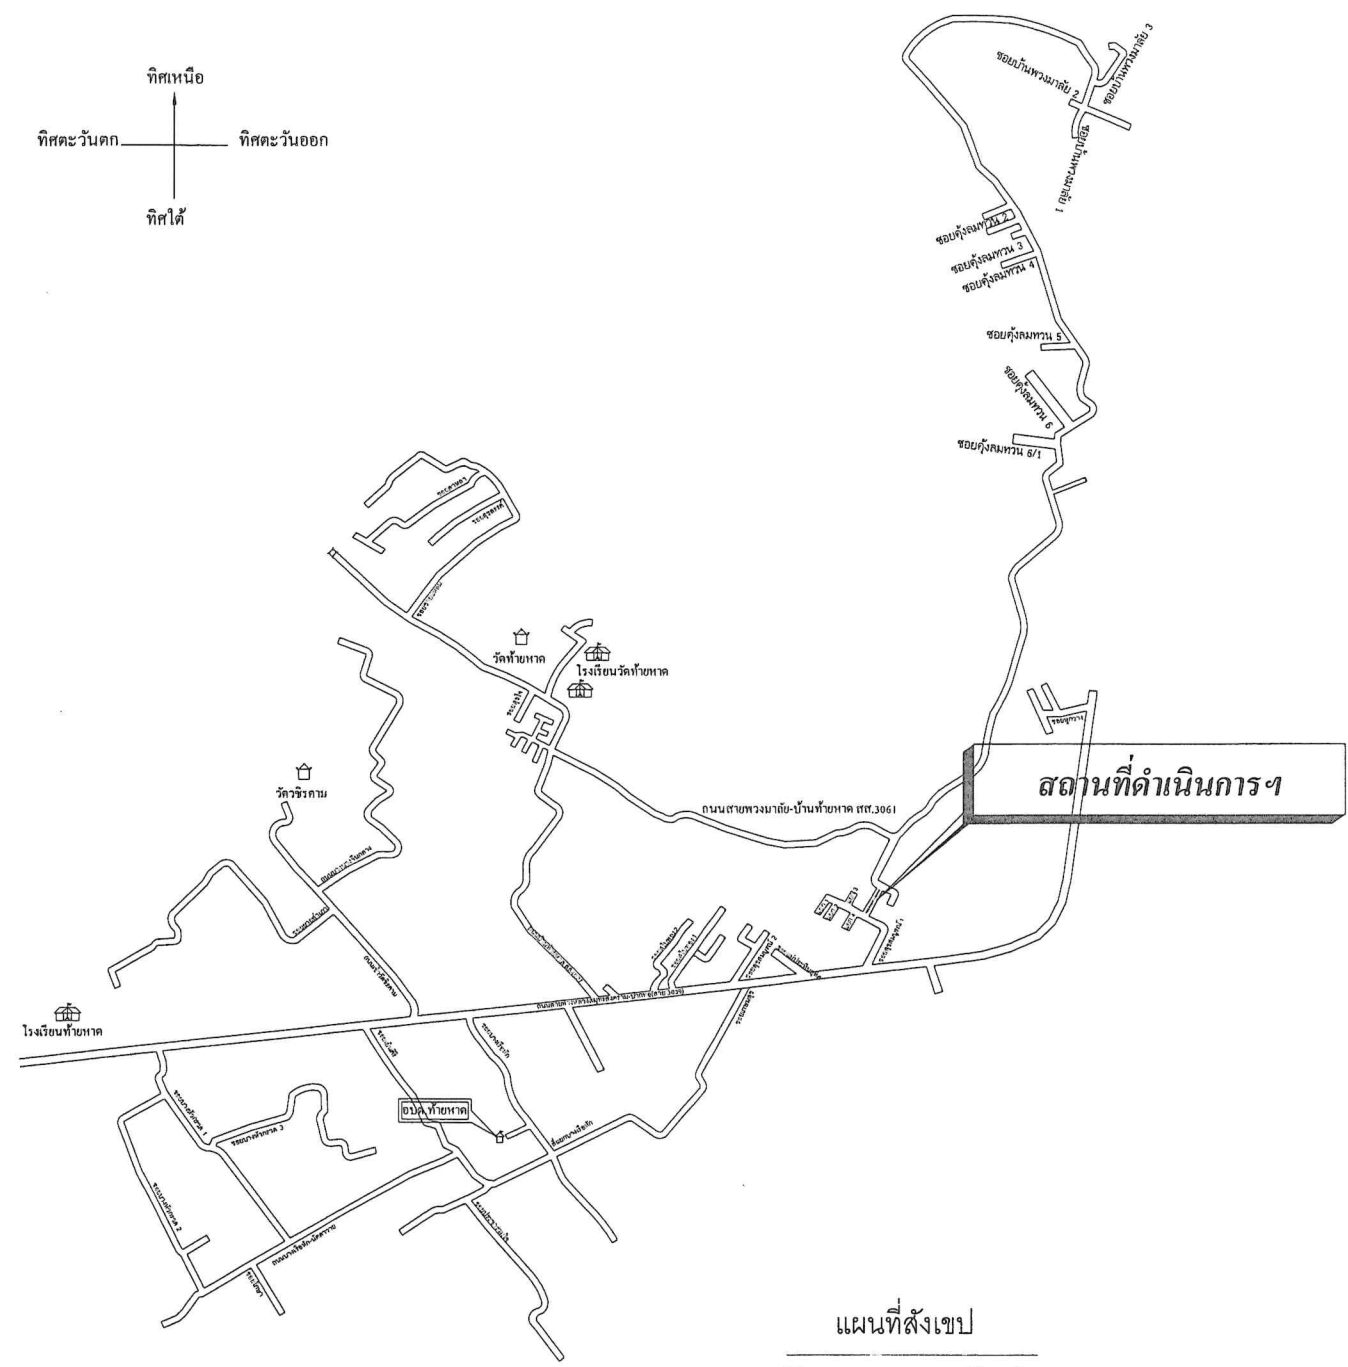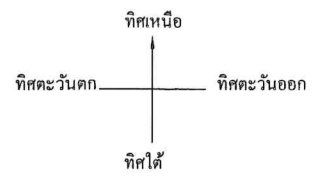แผ่นที่ 1/6 ทั้งหมด 6





ปีงบประมาณ 2568

ชื่อโครงการ
เสริมถนนผิวจราจรแอสฟัลต์ติกคอนกรีต
พร้อมรางระบายน้ำ

สถานที่
ซอยสุขสมบูรณ 1 (แยกขวา) หมู่ที่ 6 ตำบลท้ายหาด
อำเภอเมืองฯ จังหวัดสมุทรสงคราม

เขียนแบบ

(นายวรรณ จิมถาวร)
ผู้ช่วยนายช่างโยธา

สำรวจ

(นายศิริวัฒน์ พุ่มเทียน)
นายช่างโยธาชำนาญงาน

ตรวจสอบ

(นายชัยวัฒน์ บุญทอง)
ผู้อำนวยการกองช่าง

เห็นชอบ
พ.จ.อ.
(อรุณ ภมร)
ปลัดองค์การบริหารส่วนตำบลท้ายหาด


อนุมัติ

(นายอรุณพล งามเมือง)
นายกองค์การบริหารส่วนตำบลท้ายหาด

วัน เดือน ปี ๕ ๖ ๗ 2568

แบบเลขที่ 12/2568

แผ่นที่ 2/6 ทั้งหมด 6

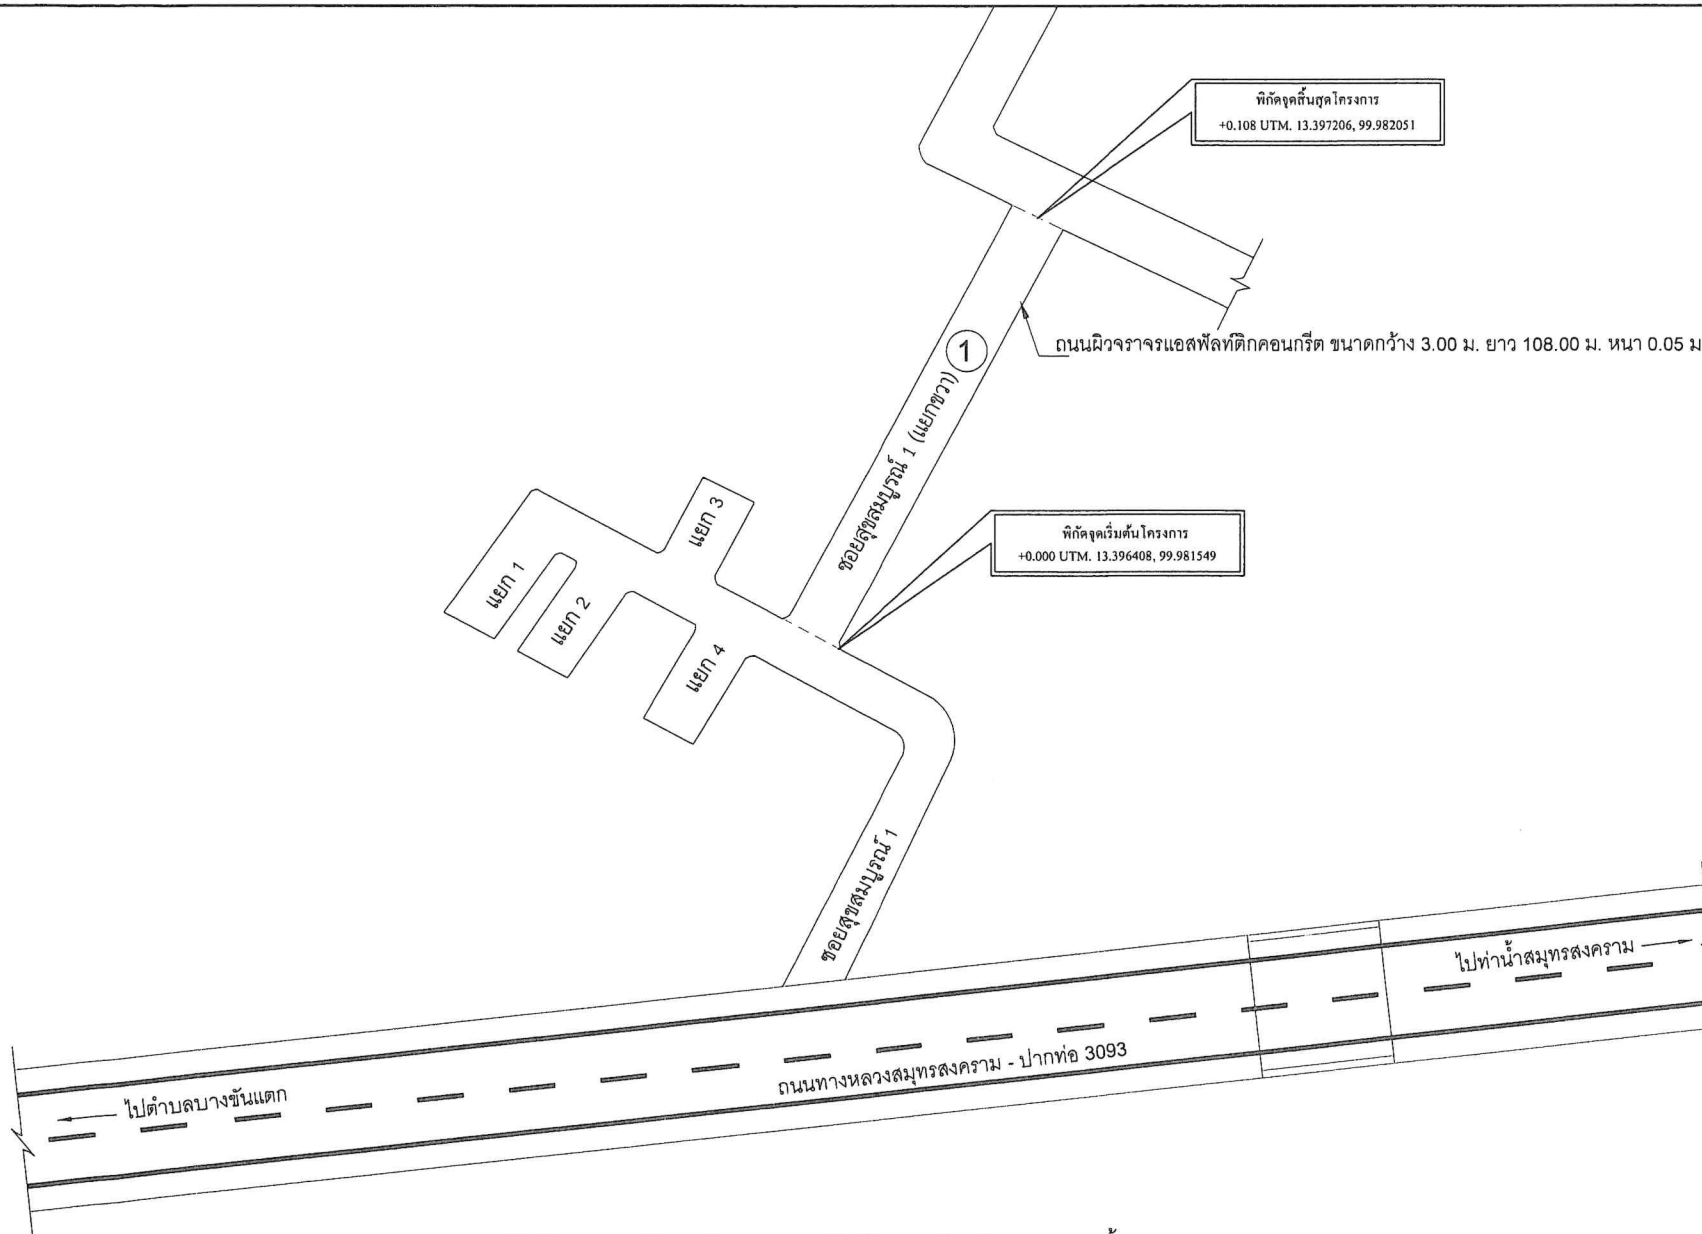

ผังบริเวณยกกระดานถนนผิวจราจรแอสฟัลต์ติกคอนกรีตพร้อมรางระบายน้ำ คสล.

NO : SCALE

สัญลักษณ์	รายการ	ขนาด (กว้างxยาว)	หรือพื้นที่ไม่น้อยกว่า (ตร.ม.)
①	ผิวจราจรแอสฟัลต์ติกคอนกรีต หนา 0.05 ม.	3.00 ม. X 108.00 ม.	324.00 ตร.ม.
หมายเหตุ			
ให้ผู้รับจ้างเชื่อมต่อทางเข้า-ออกบ้านพักอาศัยด้วยคอนกรีต พื้นที่รวมไม่น้อยกว่า 16.00 ตารางเมตร			

หมายเหตุ หากมีแนวท่อประปาที่ขวางให้ผู้รับจ้างดำเนินการย้ายออกให้สามารถทำงานได้สะดวก



ปีงบประมาณ 2568


ชื่อโครงการ

เสริมถนนผิวจราจรแอสฟัลต์ติกคอนกรีต พร้อมรางระบายน้ำ


สถานที่

ซอยสุขสมบูรณ 1 (แยกขวา) หมู่ที่ 6 ตำบลห้วยหาด อำเภอเมืองฯ จังหวัดสมุทรสงคราม

เขียนแบบ


(นายวรรณ ฉิมถาวร)
ผู้ช่วยนายช่างโยธา


สำรวจ


(นายศิวัฒน์ พุ่มเทียน)
นายช่างโยธาชำนาญงาน


ตรวจสอบ


(นายชัยโรจน์ บุญทอง)
ผู้อำนวยการกองช่าง

เห็นชอบ


พ.จ.อ. (อรุณ ภมร)
ปลัดองค์การบริหารส่วนตำบลห้วยหาด

อนุมัติ


(นายอรุณพล งามเผือก)
นายกองค์การบริหารส่วนตำบลห้วยหาด

วัน เดือน ปี

๕ ก.พ. 2568

แบบเลขที่


12/2568


 
แผ่นที่

3/6


ทั้งหมด

6

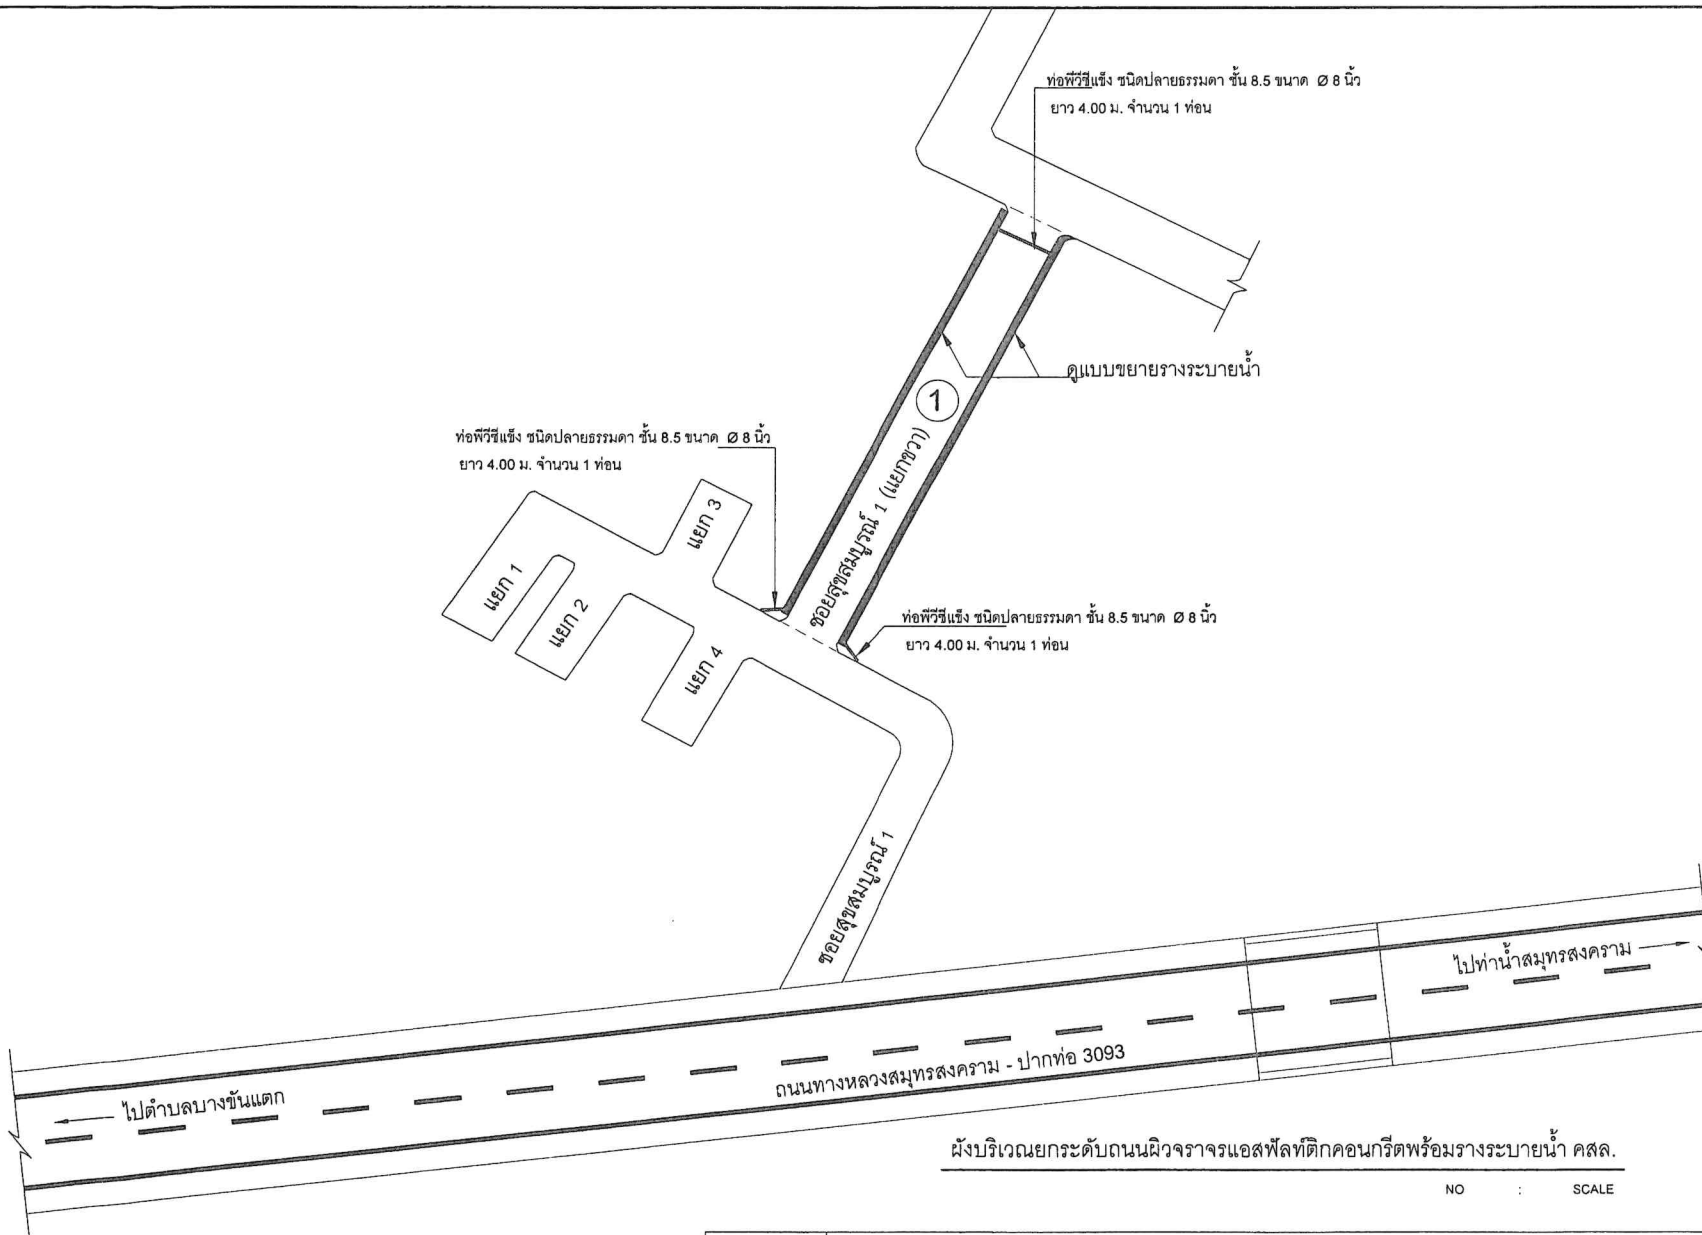

สัญลักษณ์	รายการ
	รางระบายน้ำคอนกรีตเสริมเหล็ก ขนาดกว้าง 0.50 ม. ยาวรวม 216.00 ม. ลึกเฉลี่ย 0.50 ม.
	ท่อประปาพีวีซีแข็ง ชนิดปลายธรรมดา ชั้น 8.5 ขนาด ๘ ๘ นิ้ว ยาว 4.00 เมตร จำนวน 3 ท่อน
<u>หมายเหตุ</u>	ให้ผู้รับจ้างต่อท่อรับน้ำทั้งบ้านพักอาศัย ท่อพีวีซีแข็ง ชนิดปลายธรรมดา ชั้น 13.5 ขนาด ๘ 4 นิ้ว จำนวน 15 แห่ง
	ให้ผู้รับจ้างต่อท่อรับน้ำทั้งจากรางระบายน้ำ ท่อพีวีซีแข็ง ชนิดปลายธรรมดา ชั้น 13.5 ขนาด ๘ 4 นิ้ว จำนวน 4 แห่ง
	หากการก่อสร้างรางระบายน้ำ คสล. มีสิ่งกีดขวางไม่สามารถย้ายออกได้ เช่นเสาไฟฟ้าให้ผู้รับจ้างทำรางระบายน้ำ คสล.ตามสภาพพื้นที่

หมายเหตุ หากมีแนวท่อประปาที่ขวางให้ผู้รับจ้างดำเนินการย้ายออกให้สามารถทำงานได้สะดวก

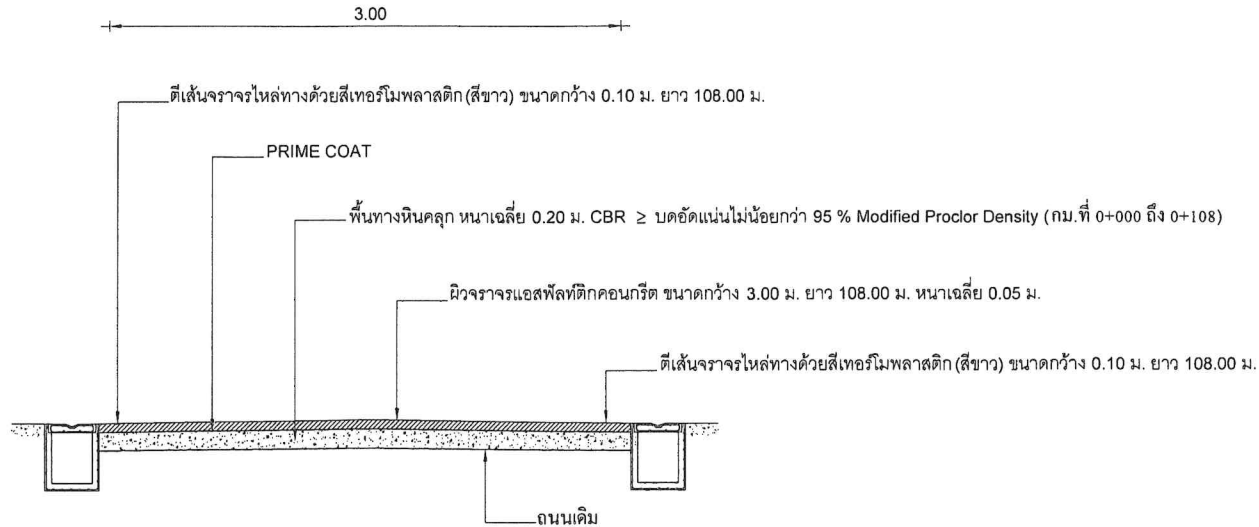

รูปตัด A - A
NO SCALE

หมายเหตุ

-แบบถนนข้างอิงจากแบบมาตรฐานงานทางสำหรับองค์ประกอบส่วนท้องถิ่น

การควบคุมคุณภาพแอสฟัลต์ติกคอนกรีต

- ผู้รับจ้างต้องดำเนินการออกแบบส่วนผสมตามมาตรฐานงานแอสฟัลต์ติกคอนกรีต (Jop Mix Formula) ก่อนดำเนินการก่อสร้างผิวทางแอสฟัลต์ติกคอนกรีต โดยมีหน่วยงานของรัฐที่เชื่อถือได้เป็นผู้ออกแบบและรับรองผล และส่งผลการออกแบบงานแอสฟัลต์ติกคอนกรีต (Jop Mix Formula) ให้ผู้ว่าจ้างก่อนดำเนินการก่อสร้างไม่น้อยกว่า 3 วัน ซึ่งส่วนผสมที่ออกแบบไว้จะต้องมีอายุการใช้งานไม่เกิน 6 เดือน หากเลยกำหนดเวลาดังกล่าวก็จะต้องมีการออกแบบส่วนผสมใหม่

การจัดเตรียมก้อนตัวอย่างแอสฟัลต์ติกคอนกรีตในสนาม

- ให้เจาะก้อนตัวอย่างของชั้นผิวทางแอสฟัลต์ติกคอนกรีตในสนาม ที่ก่อสร้างเสร็จเรียบร้อยแล้วด้วยเครื่องเจาะตัวอย่าง โดยให้เจาะเก็บก้อนตัวอย่างจำนวน 1 ก้อนตัวอย่างทุกๆระยะทางประมาณ 50.00 เมตร หรือไม่น้อยกว่า 3 ตัวอย่างงานตีเส้นจราจร (ใช้มาตรฐานงานจราจร)
- ตีเส้นจราจรไหล่ทางด้วยสีเทอร์โมพลาสติก (สีขาว) ขนาดกว้าง 0.10 ม. ยาว 108.00 ม. ทั้งสองข้างทาง



ปีงบประมาณ 2568

ชื่อโครงการ

เสริมถนนผิวจราจรแอสฟัลต์ติกคอนกรีต
พร้อมรางระบายน้ำ


สถานที่

ซอยสุขสมบูรณ 1 (แยกขวา) หมู่ที่ 6 ตำบลท้ายหาด
อำเภอเมืองฯ จังหวัดสมุทรสงคราม

เขียนแบบ


(นายวชรรม จิตการ)
ผู้ช่วยนายช่างโยธา


สำรวจ


(นายศิริพันธ์ พุ่มเทียน)
นายช่างโยธาชำนาญงาน


ตรวจสอบ


(นายชัยโรจน์ บุญทอง)
ผู้อำนวยการกองช่าง

เห็นชอบ

พ.จ.อ. 
(อรุณ ภมร)
ปลัดองค์การบริหารส่วนตำบลท้ายหาด

อนุมัติ


(นายอรรถพล งามเคือก)
นายกองค์การบริหารส่วนตำบลท้ายหาด

วัน เดือน ปี

๒๖ มิ.ย. 2568

แบบเลขที่

12/2568

แผ่นที่ 4/6


ทั้งหมด 6




ปีงบประมาณ 2568

ชื่อโครงการ
เสริมถนนผิวจราจรแอสฟัลติกคอนกรีต
พร้อมรางระบายน้ำ


สถานที่
ซอยสุขสมบูรณ์ 1 (แยกขวา) หมู่ที่ 6 ตำบลท้ายหาด
อำเภอเมืองฯ จังหวัดสมุทรสงคราม


เขียนแบบ

(นายวราธรรม จิมถาวร)
ผู้ช่วยนายช่างโยธา

สำรวจ

(นายสิริวัฒน์ ทุมเทียน)
นายช่างโยธาชำนาญงาน

ตรวจสอบ

(นายชัยโรจน์ นุชทอง)
ผู้อำนวยการกองช่าง


เห็นชอบ
พ.จ.อ. 
(อรุณ อมร)
ปลัดองค์การบริหารส่วนตำบลท้ายหาด

อนุมัติ

(นายอรุณพล งามเผือก)
นายกองค์การบริหารส่วนตำบลท้ายหาด


วัน เดือน ปี ๕ ๓.๗. 2568

แบบเลขที่ 12/2568

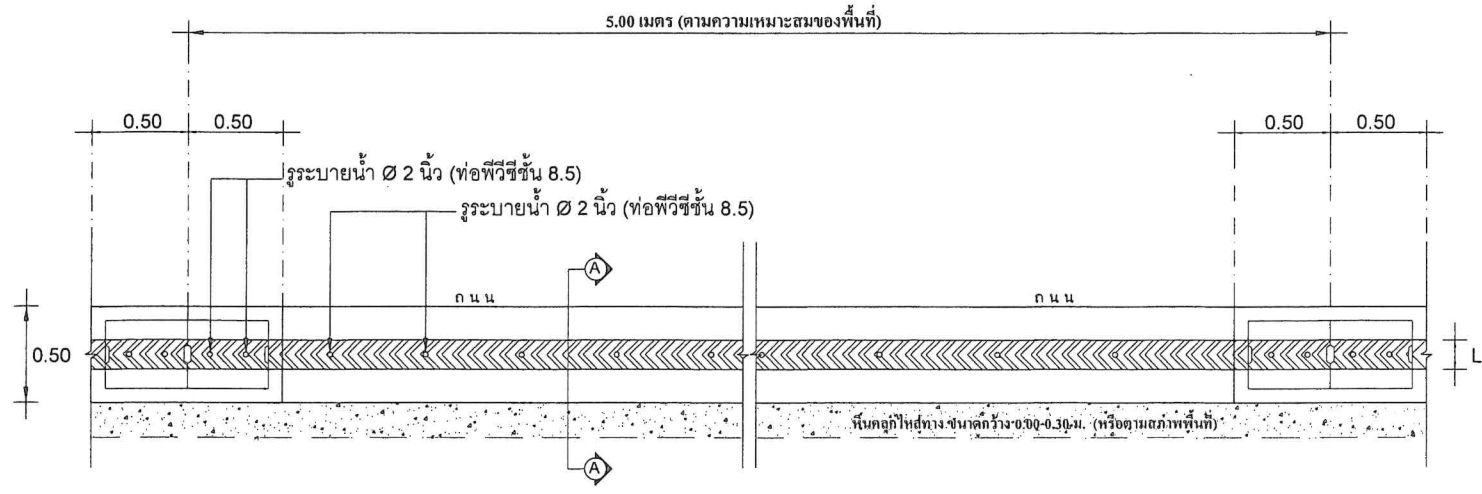
แผ่นที่ 5/6 ทั้งหมด 6




แปลนรางระบายน้ำ คสล.(แบบขยาย 1)
SCALE 1 : 50

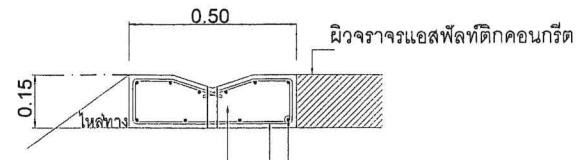


แบบขยายรางระบายน้ำ
NO : SCALE

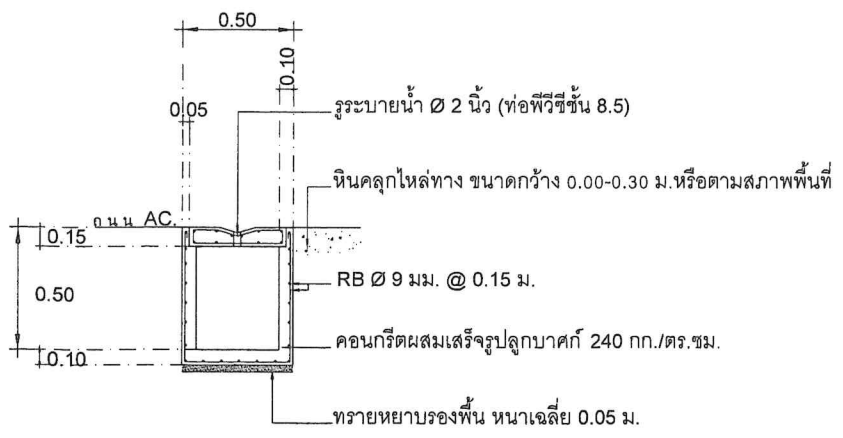

รูปตัด A-A รางระบายน้ำ
NO : SCALE

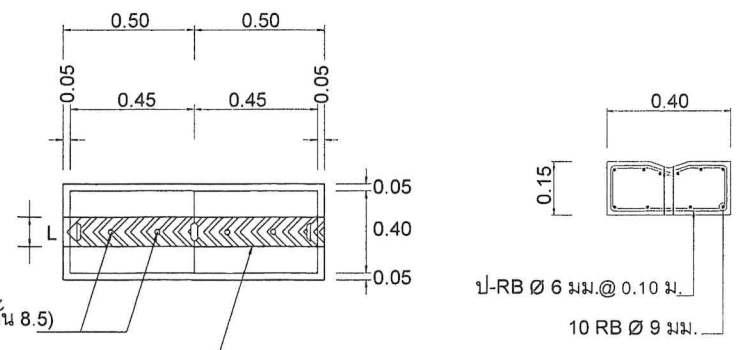


แบบขยายฝารางระบายน้ำ
NO : SCALE

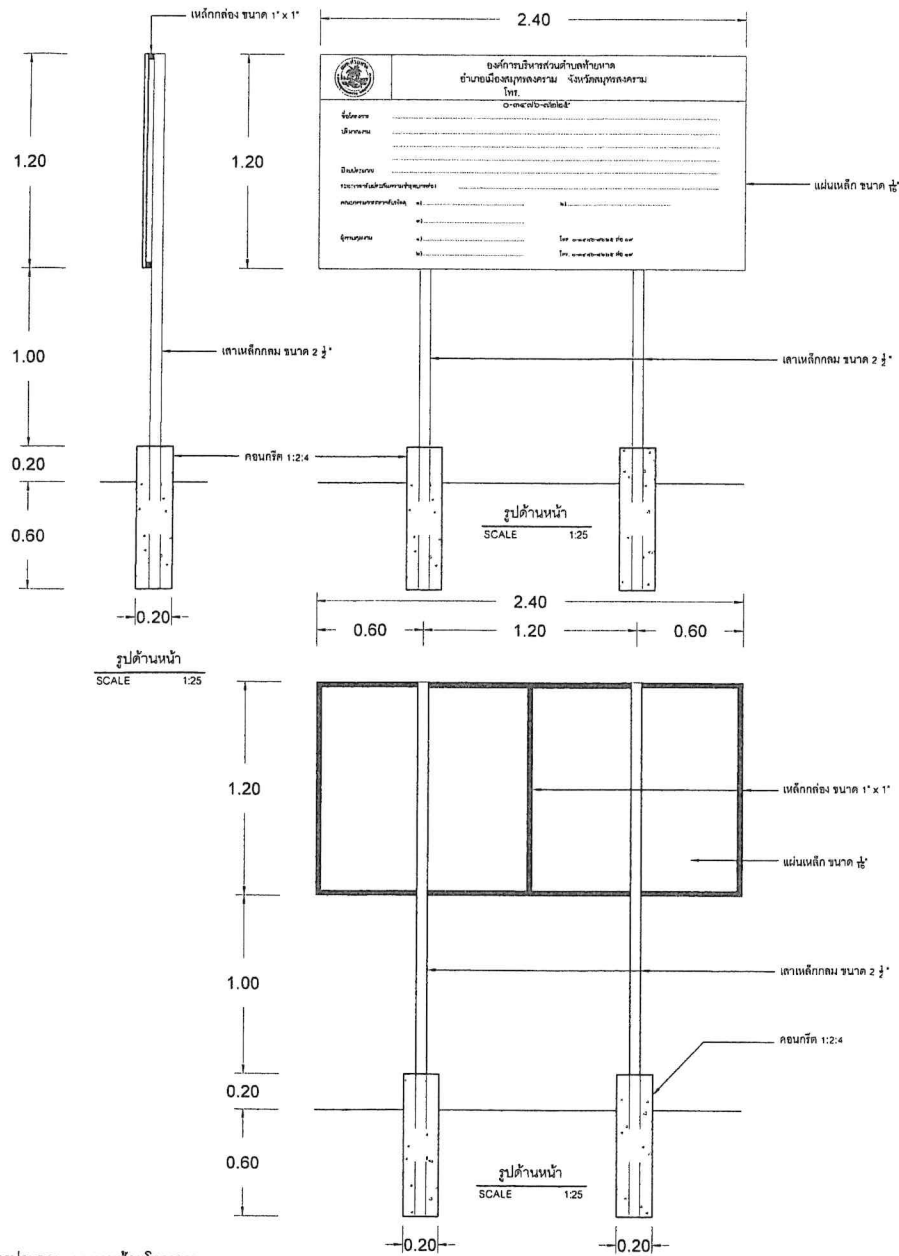


รายการประกอบแบบงานป้ายโครงการ

- เสา ป้ายใช้เหล็กกลม ขนาด 2 นิ้ว ทาสีน้ำมันซีขาว ก่อนทาสีจริงให้ทาสีน้ำมันกันสนิมก่อน 2 ครั้ง
- แผ่นป้าย ใช้แผ่นเหล็กหนา ๕ ขนาด 1.20x2.40 เมตร พื้นทาสีน้ำมันซีขาว ก่อนทาสีทาสีจริงให้ทาสีกันสนิมก่อน 2 ครั้ง
- พื้นป้ายซีขาว ตัวอักษรสีขาว ขนาดตัวอักษรกำหนดตามความเหมาะสม ข้อความตามแบบที่กำหนด
- จุดติดตั้ง ช่างควบคุมงานจะเป็นผู้กำหนดในภายหลังและติดตั้งในจุดที่มองเห็นได้ชัดเจน

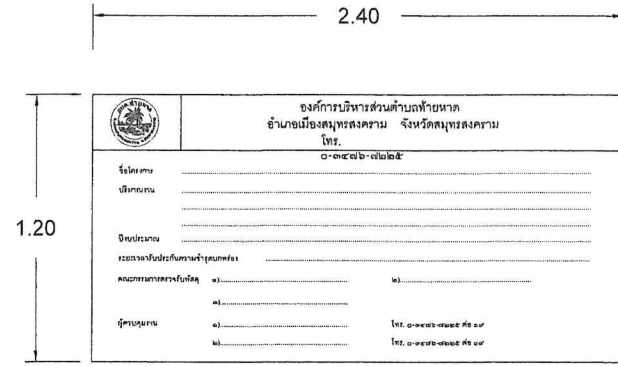

รูปด้านหน้า
SCALE 1:20

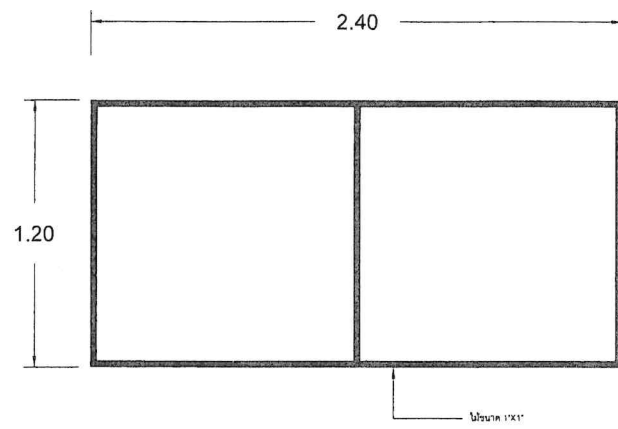

รูปด้านหลัง
SCALE 1:20

รายการประกอบแบบงานป้ายประชาสัมพันธ์


- แผ่นป้ายใช้แผ่นนิล กว้าง 1.20x2.40 ม. โครงเคร่าไม้เนื้อแข็ง ขนาด 1" x 1"
- พื้นป้ายใช้สีซีขาว ตัวอักษรใช้สีขาว ขนาดตัวอักษรกำหนดตามความเหมาะสมข้อความตามแบบที่กำหนด
- จุดติดตั้ง ต้องติดตั้งในจุดที่มองเห็นได้ชัดเจน
- ผู้รับจ้างต้องดำเนินการติดตั้งป้ายประชาสัมพันธ์ก่อนลงปฏิบัติงานก่อสร้าง




ปีงบประมาณ 2568

ชื่อโครงการ
เสริมถนนผิวจราจรแอสฟัลต์ติกคอนกรีต
พร้อมรางระบายน้ำ


สถานที่
ซอยสุขสมบูรณ์ 1 (แยกขวา) หมู่ที่ 6 ตำบลท้ายหาด
อำเภอเมืองฯ จังหวัดสมุทรสงคราม

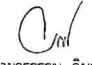
เขียนแบบ

(นายวราธรรม จิมกาน) ผู้ช่วยนายช่างโยธา

สำรวจ

(นายชिरวิชิตน์ พุ่มเทียน) นายช่างโยธาชำนาญงาน

ตรวจสอบ

(นายชัยโรจน์ บุญทอง) ผู้อำนวยการกองช่าง

เห็นชอบ
พ.จ.อ. 
(อรุณ ภมร) ปลัดองค์การบริหารส่วนตำบลท้ายหาด

อนุมัติ

(นายอรรถพล งามเผือก) นายกองค์การบริหารส่วนตำบลท้ายหาด

วัน เดือน ปี ๕ ๖ ก.พ. 2568

แบบเลขที่ 12/2568

แผ่นที่ 6/6 ทั้งหมด 6