




โครงการปรับปรุงถนนคอนกรีตเสริมเหล็กพร้อมทางเดินเท้า  
ซอยบ้านพวงมาลัย3 หมู่ที่ 1 ตำบลท้ายหาด  
อำเภอเมืองฯ จังหวัดสมุทรสงคราม

# สถานที่ดำเนินการฯ

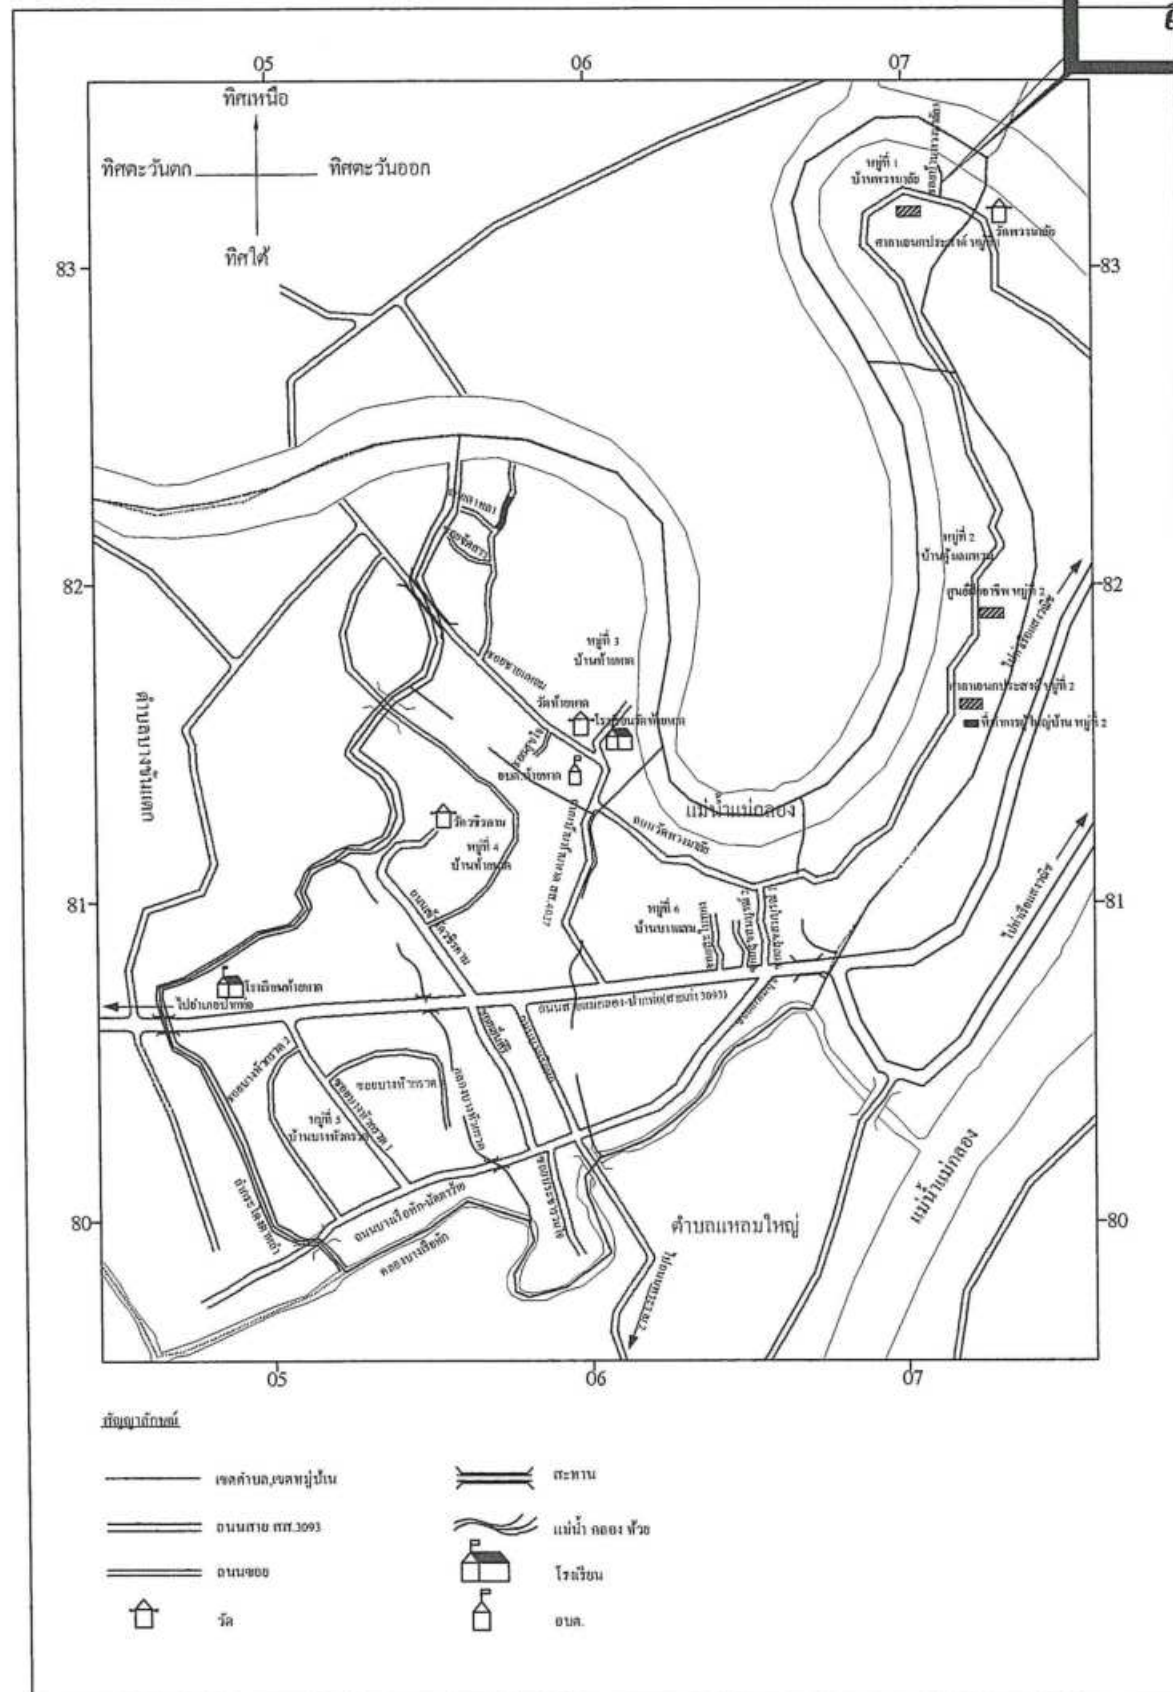

แผนที่สังเขป

NO SCALE



ปีงบประมาณ 2566

ชื่อโครงการ

ปรับปรุงถนนคอนกรีตเสริมเหล็กพร้อมทางเดินเท้า

สถานที่

ซอยบ้านพวงมาลัย 3 หมู่ที่ 1 ตำบลท้ายหาด  
อำเภอเมืองฯ จังหวัดสมุทรสงคราม

เขียนแบบ

(นายธรรม จิมถาวร)  
ผู้ช่วยนายช่างโยธา

สำรวจ

(นายศิริวัฒน์ พุ่มเทียน)  
นายช่างโยธา

ตรวจสอบ

(นายชัยโรจน์ บุญทอง)  
ผู้อำนวยการกองช่าง

เห็นชอบ

พ.จ.อ. (อรุณ งามร)  
ปลัดองค์การบริหารส่วนตำบลท้ายหาด

อนุมัติ

(นายอรรถพล งามเผือก)  
นายกองค์การบริหารส่วนตำบลท้ายหาด

วัน เดือน ปี 7 ธันวาคม 2565

แบบเลขที่ 7/2566

แผนที่ 1/6

ทั้งหมด 6



ปีงบประมาณ 2566

ชื่อโครงการ  
ปรับปรุงถนนคอนกรีตเสริมเหล็กพร้อมทางเดินเท้า

สถานที่  
ซอยบ้านพวงมาลัย หมู่ที่ 1 ตำบลท้ายหาด  
อำเภอเมืองฯ จังหวัดสมุทรสงคราม

เขียนแบบ  
  
(นายวรรณ จิตตาร)  
ผู้ช่วยนายช่างโยธา

สำรวจ  
  
(นายศิริวัฒน์ พุ่มเทียน)  
นายช่างโยธา

ตรวจสอบ  
  
(นายชัยโรจน์ บุญทอง)  
ผู้อำนวยการกองช่าง


เห็นชอบ  
พ.จ.อ.   
(อรุณ งาม)  
ปลัดองค์การบริหารส่วนตำบลท้ายหาด

อนุมัติ  
  
(นายอรรถพล งามเผือก)  
นายกองค์การบริหารส่วนตำบลท้ายหาด

วัน เดือน ปี 7 ธันวาคม 2565


แบบเลขที่ 7/2566

แผนที่ 2/6 ทั้งหมด 6

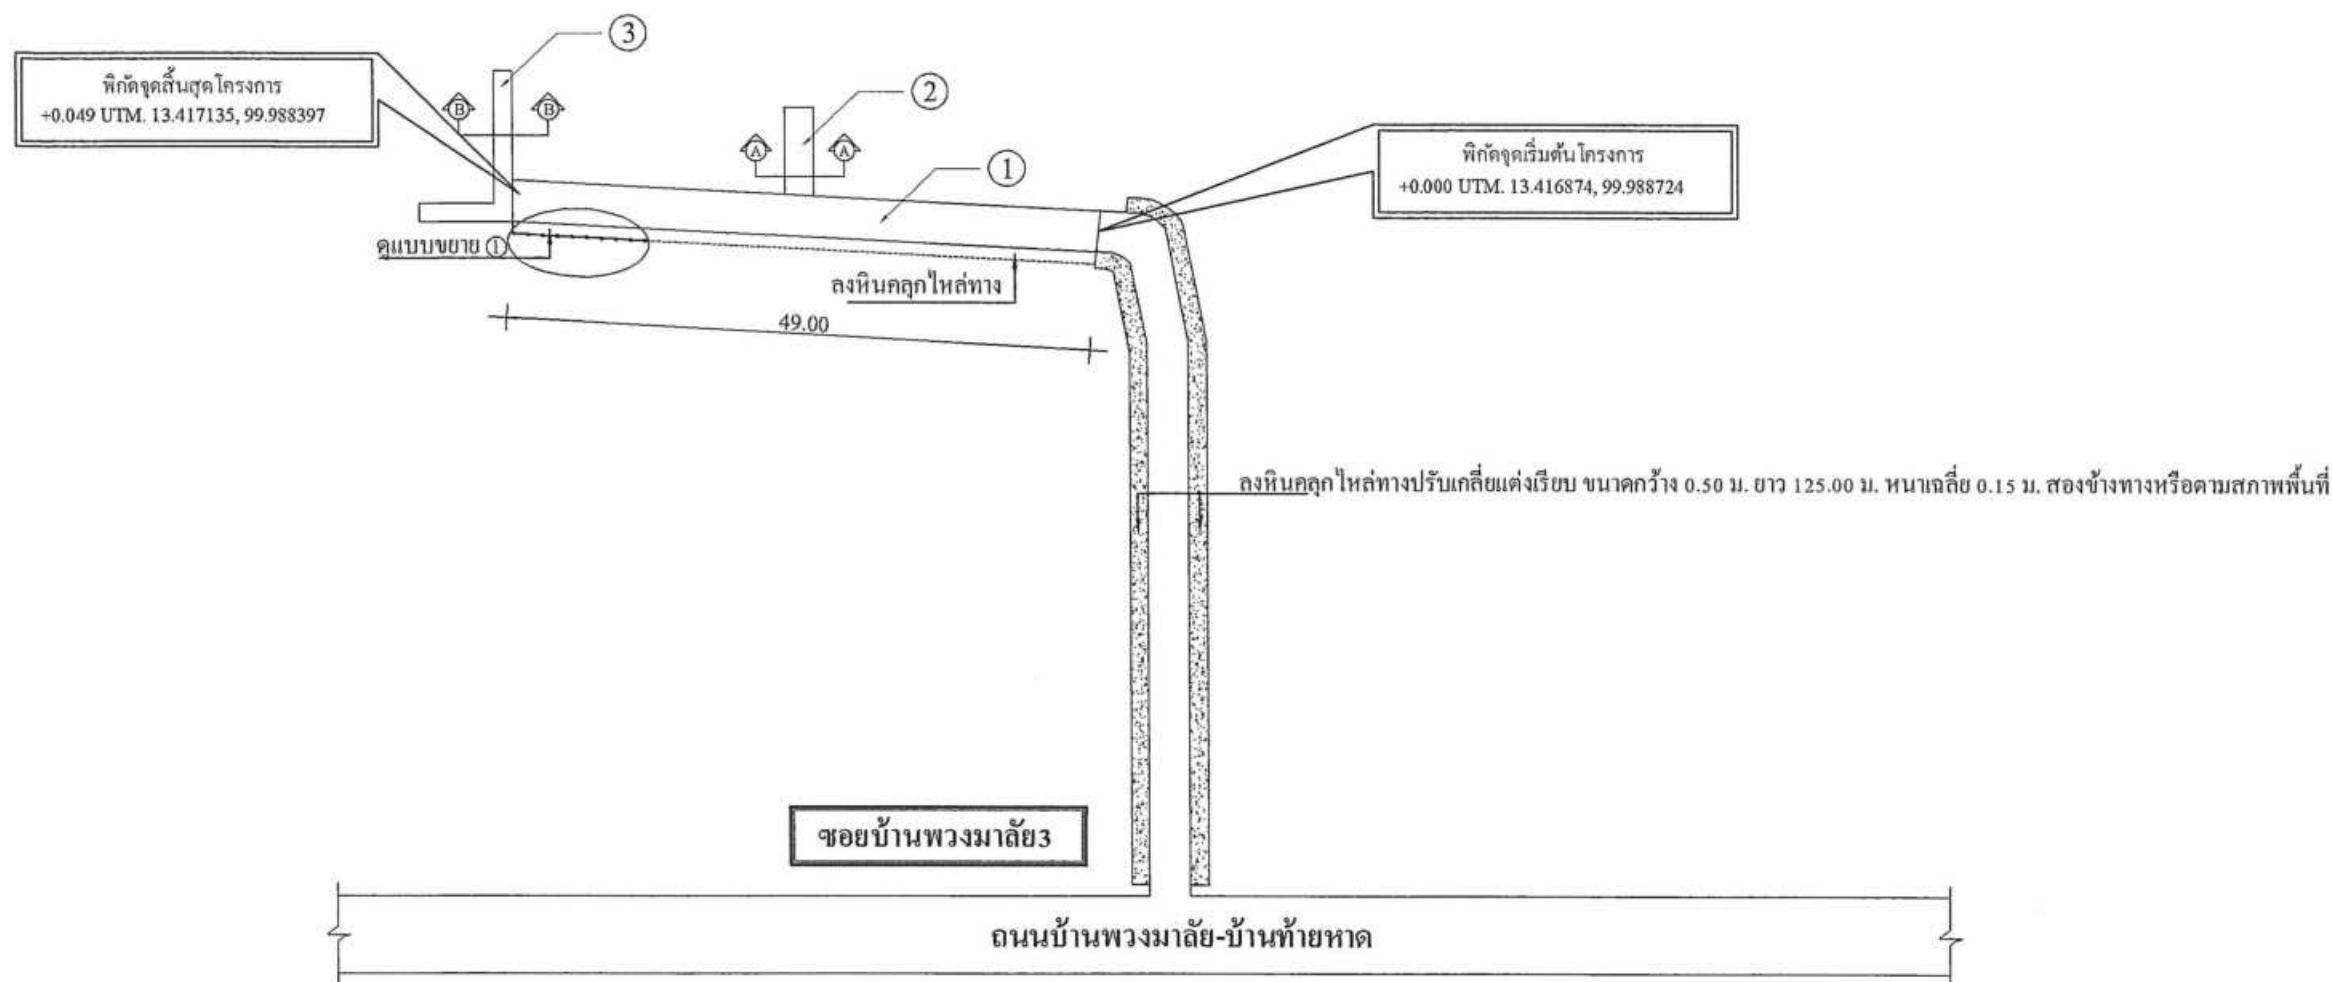

ผังบริเวณปรับปรุงถนนคอนกรีตเสริมเหล็กพร้อมทางเดินเท้า

NO : SCALE

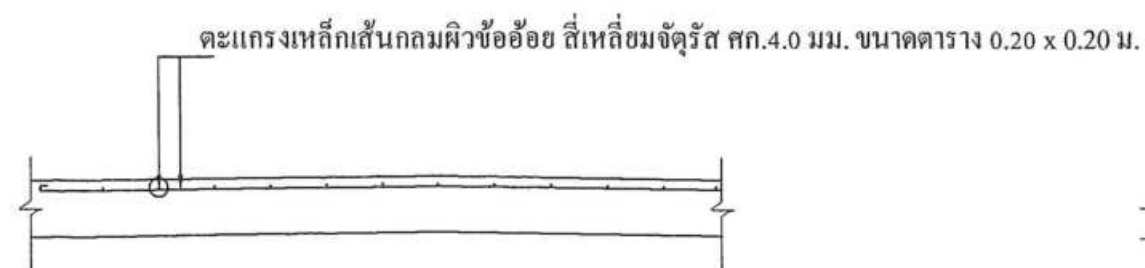

รูปตัดทางเดินเท้า A - A

NO : SCALE



รูปตัดทางเดินเท้า B - B

NO : SCALE

| สัญลักษณ์ | รายการ                                         | ขนาด (กว้างXยาว)      | หรือพื้นที่ไม่น้อยกว่า (ตรม.) |
|-----------|------------------------------------------------|-----------------------|-------------------------------|
| ①         | ถนนคอนกรีตเสริมเหล็ก หนาเฉลี่ย 0.15 ม.         | 3.00 ม.X49.00 ม.      | 147.00 ม. ตรม.                |
| ②         | ทางเดินเท้าคอนกรีตเสริมเหล็ก หนาเฉลี่ย 0.15 ม. | 2.00 ม.X12.00 ม.      | 24.00 ม. ตรม.                 |
| ③         | ทางเดินเท้าคอนกรีตเสริมเหล็ก หนาเฉลี่ย 0.07 ม. | 1.00-1.40 ม.X17.00 ม. | 17.00 ม. ตรม.                 |



ปีงบประมาณ 2566

ชื่อโครงการ  
ปรับปรุงถนนคอนกรีตเสริมเหล็กพร้อมทางเดินเท้า

สถานที่  
ซอยบ้านพวงมาลัย 3 หมู่ที่ 1 ตำบลท้ายหาด  
อำเภอเมืองฯ จังหวัดสมุทรสงคราม

เขียนแบบ  
**ณพน**  
(นายวรรณ จิมถาวร)  
ผู้ช่วยนายช่างโยธา

สำรวจ  
  
(นายศิริวัฒน์ พุ่มเทียน)  
นายช่างโยธา

ตรวจสอบ  
  
(นายชัยโรจน์ บุญทอง)  
ผู้อำนวยการกองช่าง

เห็นชอบ  
พ.จ.อ.   
(อรุณ งาม)  
ปลัดองค์การบริหารส่วนตำบลท้ายหาด


อนุมัติ  
  
(นายอรรถพล งามเผือก)  
นายกองค์การบริหารส่วนตำบลท้ายหาด

วัน เดือน ปี 7 ธันวาคม 2565



แบบเลขที่ 7/2566

แผ่นที่ 3/6

ทั้งหมด 6

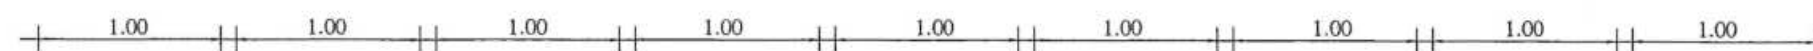

เสาเข็มคอนกรีตอัดแรง รูปตัวไอ ขนาด 0.18 x 0.18 ม. ยาว 3.00 ม. @ 1.00 ม.  
แผ่นพื้นสำเร็จรูป ขนาด 0.35 x 0.05 ม.

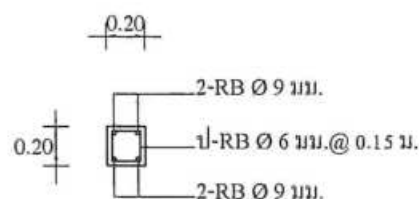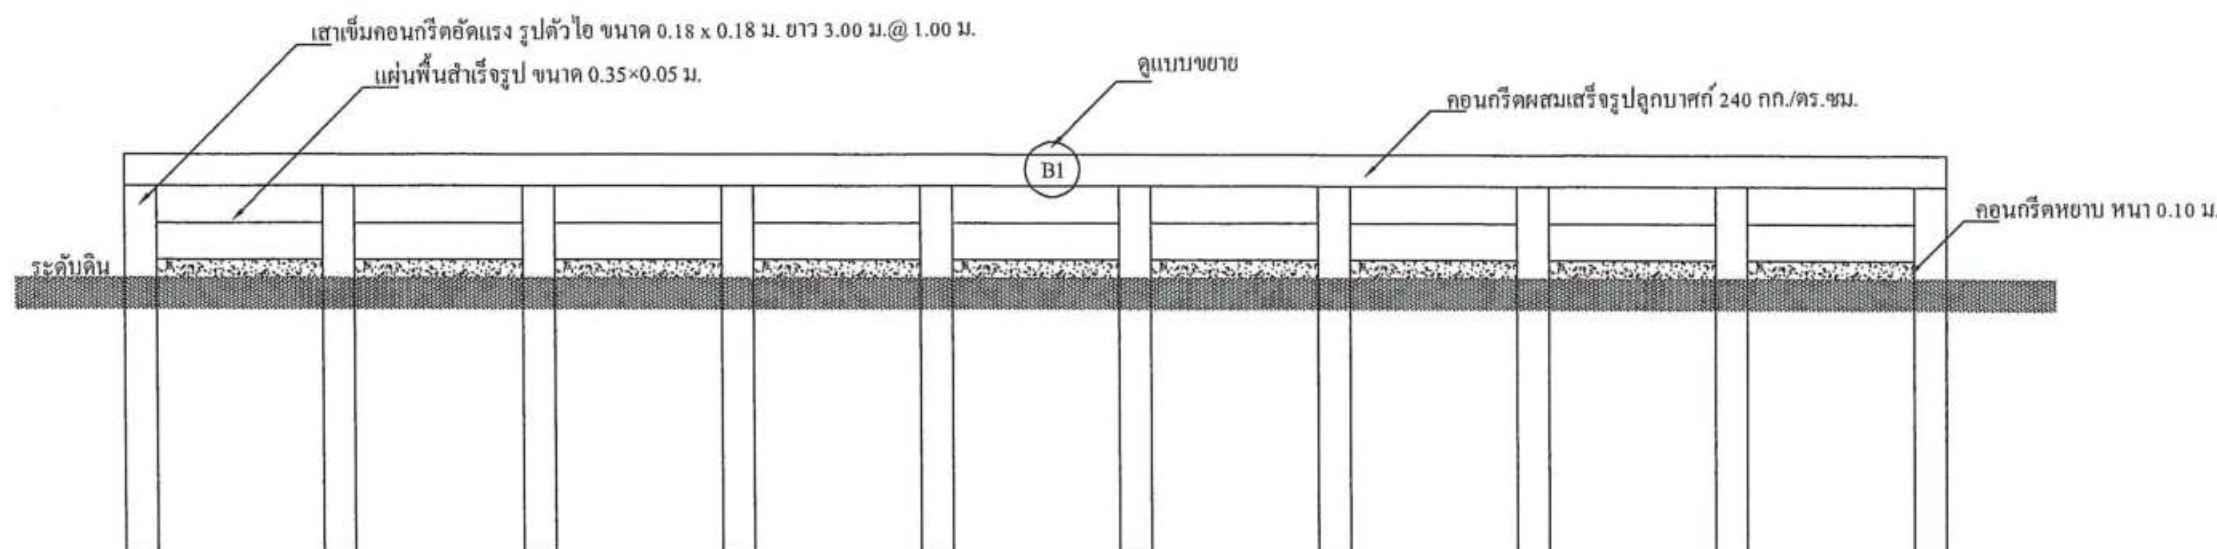


แบบขยาย B1

NO : SCALE


แบบขยาย 1

NO : SCALE

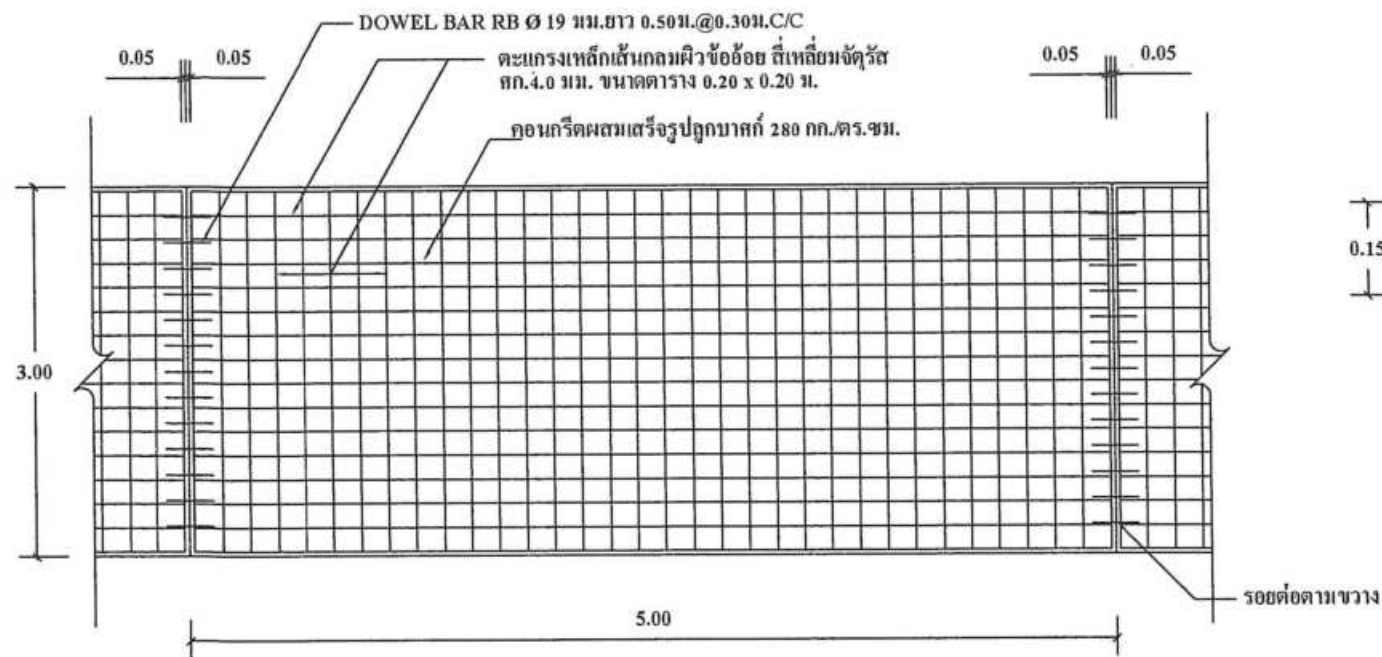

รูปแปลนแสดงการเสริมเหล็กและรอยต่อ

NO : SCALE

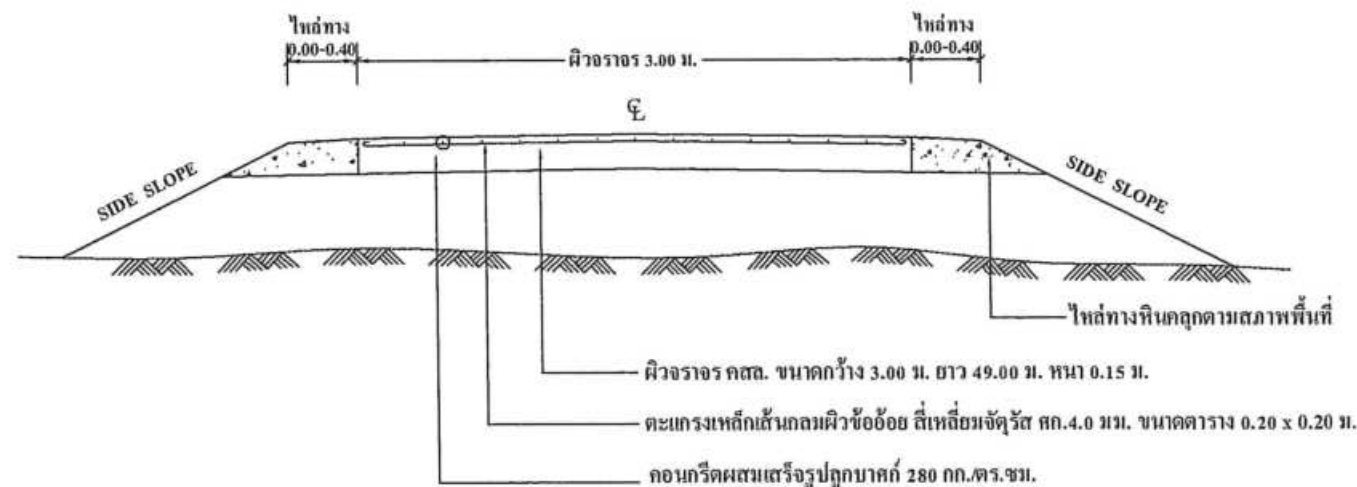

รูปตัดถนนคอนกรีตเสริมเหล็ก


NO : SCALE

#### รายการประกอบแบบ

1. ให้ผู้รับจ้างทำการก่อสร้างถนนตามรูปตัดโครงสร้างถนนที่แสดงข้างต้น หากมีข้อขัดแย้งกับรูปแบบมาตรฐานหรือรูปแบบอื่นๆ ให้ยึดถือรูปแบบนี้เป็นเกณฑ์
2. ให้ผู้รับจ้างสำรวจปรับแนวและค่าระดับถนนที่จะก่อสร้างตามสภาพของเส้นทางเดิม โดยอาศัยหลักวิชาการสำรวจในปฏิบัติงาน
3. ผิวจราจรคอนกรีต ให้ใช้คอนกรีตที่มีกำลังอัดประดัยของแท่ง ตัวอย่างคอนกรีตลูกบาศก์ 15x15x15 ซม. อายุ 28 วัน แต่หากจะตรวจรับผลงาน เมื่อนำแท่งตัวอย่างคอนกรีตที่อายุไม่น้อยกว่า 7 วัน ไปทำการทดสอบ และสามารถรับน้ำหนักได้ไม่น้อยกว่า ร้อยละ 75% ของกำลังอัดคอนกรีต อายุ 28 วัน และสามารถเปิดใช้งานได้ และตรวจรับงานได้

#### หมายเหตุ

-แบบถนนอ้างอิงจากแบบมาตรฐานงานทางสำหรับองค์การปกครองส่วนท้องถิ่น

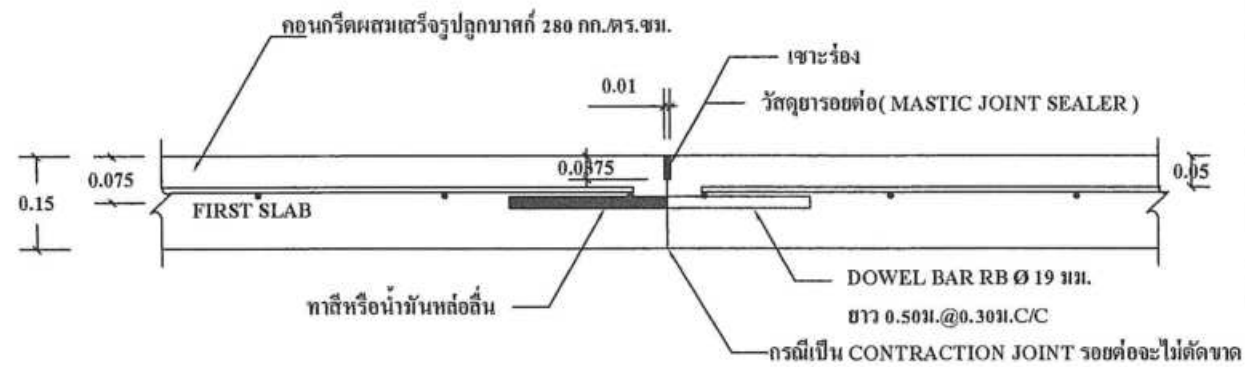

ขยายรอยต่อ CONSTRUCTION JOINT และ CONTRACTION JOINT

ทุกระยะ 5.00 ม.

NO : SCALE



ปีงบประมาณ 2566

ชื่อโครงการ

ปรับปรุงถนนคอนกรีตเสริมเหล็กพร้อมทางเดินเท้า

สถานที่

ซอยบ้านพวงมาลัย 3 หมู่ที่ 1 ตำบลห้วยหาด  
อำเภอเมืองฯ จังหวัดสมุทรสงคราม

เขียนแบบ

(ทชบ)  
(นายวรธรรม จิมถาวร)  
ผู้ช่วยนายช่างโยธา

สำรวจ

(นายศิริวัฒน์ พุ่มเทียน)  
นายช่างโยธา

ตรวจสอบ

(นายชัยโรจน์ บุญทอง)  
ผู้อำนวยการกองช่าง

เห็นชอบ

พ.จ.อ. (อรุณ ภมร)  
ปลัดองค์การบริหารส่วนตำบลห้วยหาด

อนุมัติ

(นายอรุณพล งามเผือก)  
นายกองค์การบริหารส่วนตำบลห้วยหาด

วัน เดือน ปี 7 ธันวาคม 2565

แบบเลขที่ 7/2566

แผ่นที่ 4/6

ทั้งหมด 6



องค์การบริหารส่วนตำบลท้ายหาด  
อำเภอเมืองสมุทรสงคราม จังหวัดสมุทรสงคราม  
โทร. ๐-๓๔๗๖-๗๒๒๕

|                             |          |                        |  |
|-----------------------------|----------|------------------------|--|
| ชื่อโครงการ                 |          |                        |  |
| บริเวณงาน                   |          |                        |  |
| ปีงบประมาณ                  |          |                        |  |
| ระยะเวลาขึ้นทะเบียนชั่วคราว |          |                        |  |
| คณะกรรมการตรวจรับจ้าง       | ๑) _____ | ๒) _____               |  |
|                             | ๓) _____ |                        |  |
| ผู้ควบคุมงาน                | ๑) _____ | โทร. ๐-๓๔๗๖-๗๒๒๕ ๕๖ ๑๗ |  |
|                             | ๒) _____ | โทร. ๐-๓๔๗๖-๗๒๒๕ ๕๖ ๑๗ |  |

รูปด้านหน้า  
SCALE 1:20



องค์การบริหารส่วนตำบลท้ายหาด  
อำเภอเมืองสมุทรสงคราม จังหวัดสมุทรสงคราม  
โทร. ๐-๓๔๗๖-๗๒๒๕

|                             |          |                        |  |
|-----------------------------|----------|------------------------|--|
| ชื่อโครงการ                 |          |                        |  |
| บริเวณงาน                   |          |                        |  |
| ปีงบประมาณ                  |          |                        |  |
| ระยะเวลาขึ้นทะเบียนชั่วคราว |          |                        |  |
| คณะกรรมการตรวจรับจ้าง       | ๑) _____ | ๒) _____               |  |
|                             | ๓) _____ |                        |  |
| ผู้ควบคุมงาน                | ๑) _____ | โทร. ๐-๓๔๗๖-๗๒๒๕ ๕๖ ๑๗ |  |
|                             | ๒) _____ | โทร. ๐-๓๔๗๖-๗๒๒๕ ๕๖ ๑๗ |  |

รูปด้านหลัง  
SCALE 1:20

รายการประกอบแบบงานป้ายประชาสัมพันธ์

1. แผ่นป้ายใช้แผ่นไวนิล กว้าง 1.20x2.40 ม. โครงคร่าไม้เนื้อแข็ง ขนาด 1" x 1"
2. พื้นป้ายใช้สี น้ำเงิน ตัวอักษรใช้ สีขาว ขนาดตัวอักษรกำหนดตามความเหมาะสมข้อความตามแบบที่กำหนด
3. จุดติดตั้ง ต้องติดตั้งในจุดที่มองเห็นได้ชัดเจน
4. ผู้รับจ้างต้องดำเนินการดอติดตั้งป้ายประชาสัมพันธ์ก่อนลงปฏิบัติงานก่อสร้าง



ปีงบประมาณ 2566

ชื่อโครงการ  
ปรับปรุงถนนคอนกรีตเสริมเหล็กพร้อมทางเดินเท้า

สถานที่  
ซอยบ้านพวงมาลัย 3 หมู่ที่ 1 ตำบลท้ายหาด  
อำเภอเมืองฯ จังหวัดสมุทรสงคราม

เขียนแบบ  
  
(นายวราธรรม ชินการว)   
ผู้ช่วยนายช่างโยธา

สำรวจ  
  
(นายศิริวัฒน์ พุ่มเทียน)   
นายช่างโยธา

ตรวจสอบ  
  
(นายชัยโรจน์ บุญทอง)   
ผู้อำนวยการกองช่าง


เห็นชอบ  
พ.จ.อ.   
(อรุณ งามร)   
ปลัดองค์การบริหารส่วนตำบลท้ายหาด

อนุมัติ  
  
(นายอรทพล งามเผือก)   
นายกองค์การบริหารส่วนตำบลท้ายหาด

วัน เดือน ปี 7 ธันวาคม 2565

แบบเลขที่ 7/2566

แผ่นที่ 5/6 ทั้งหมด 6

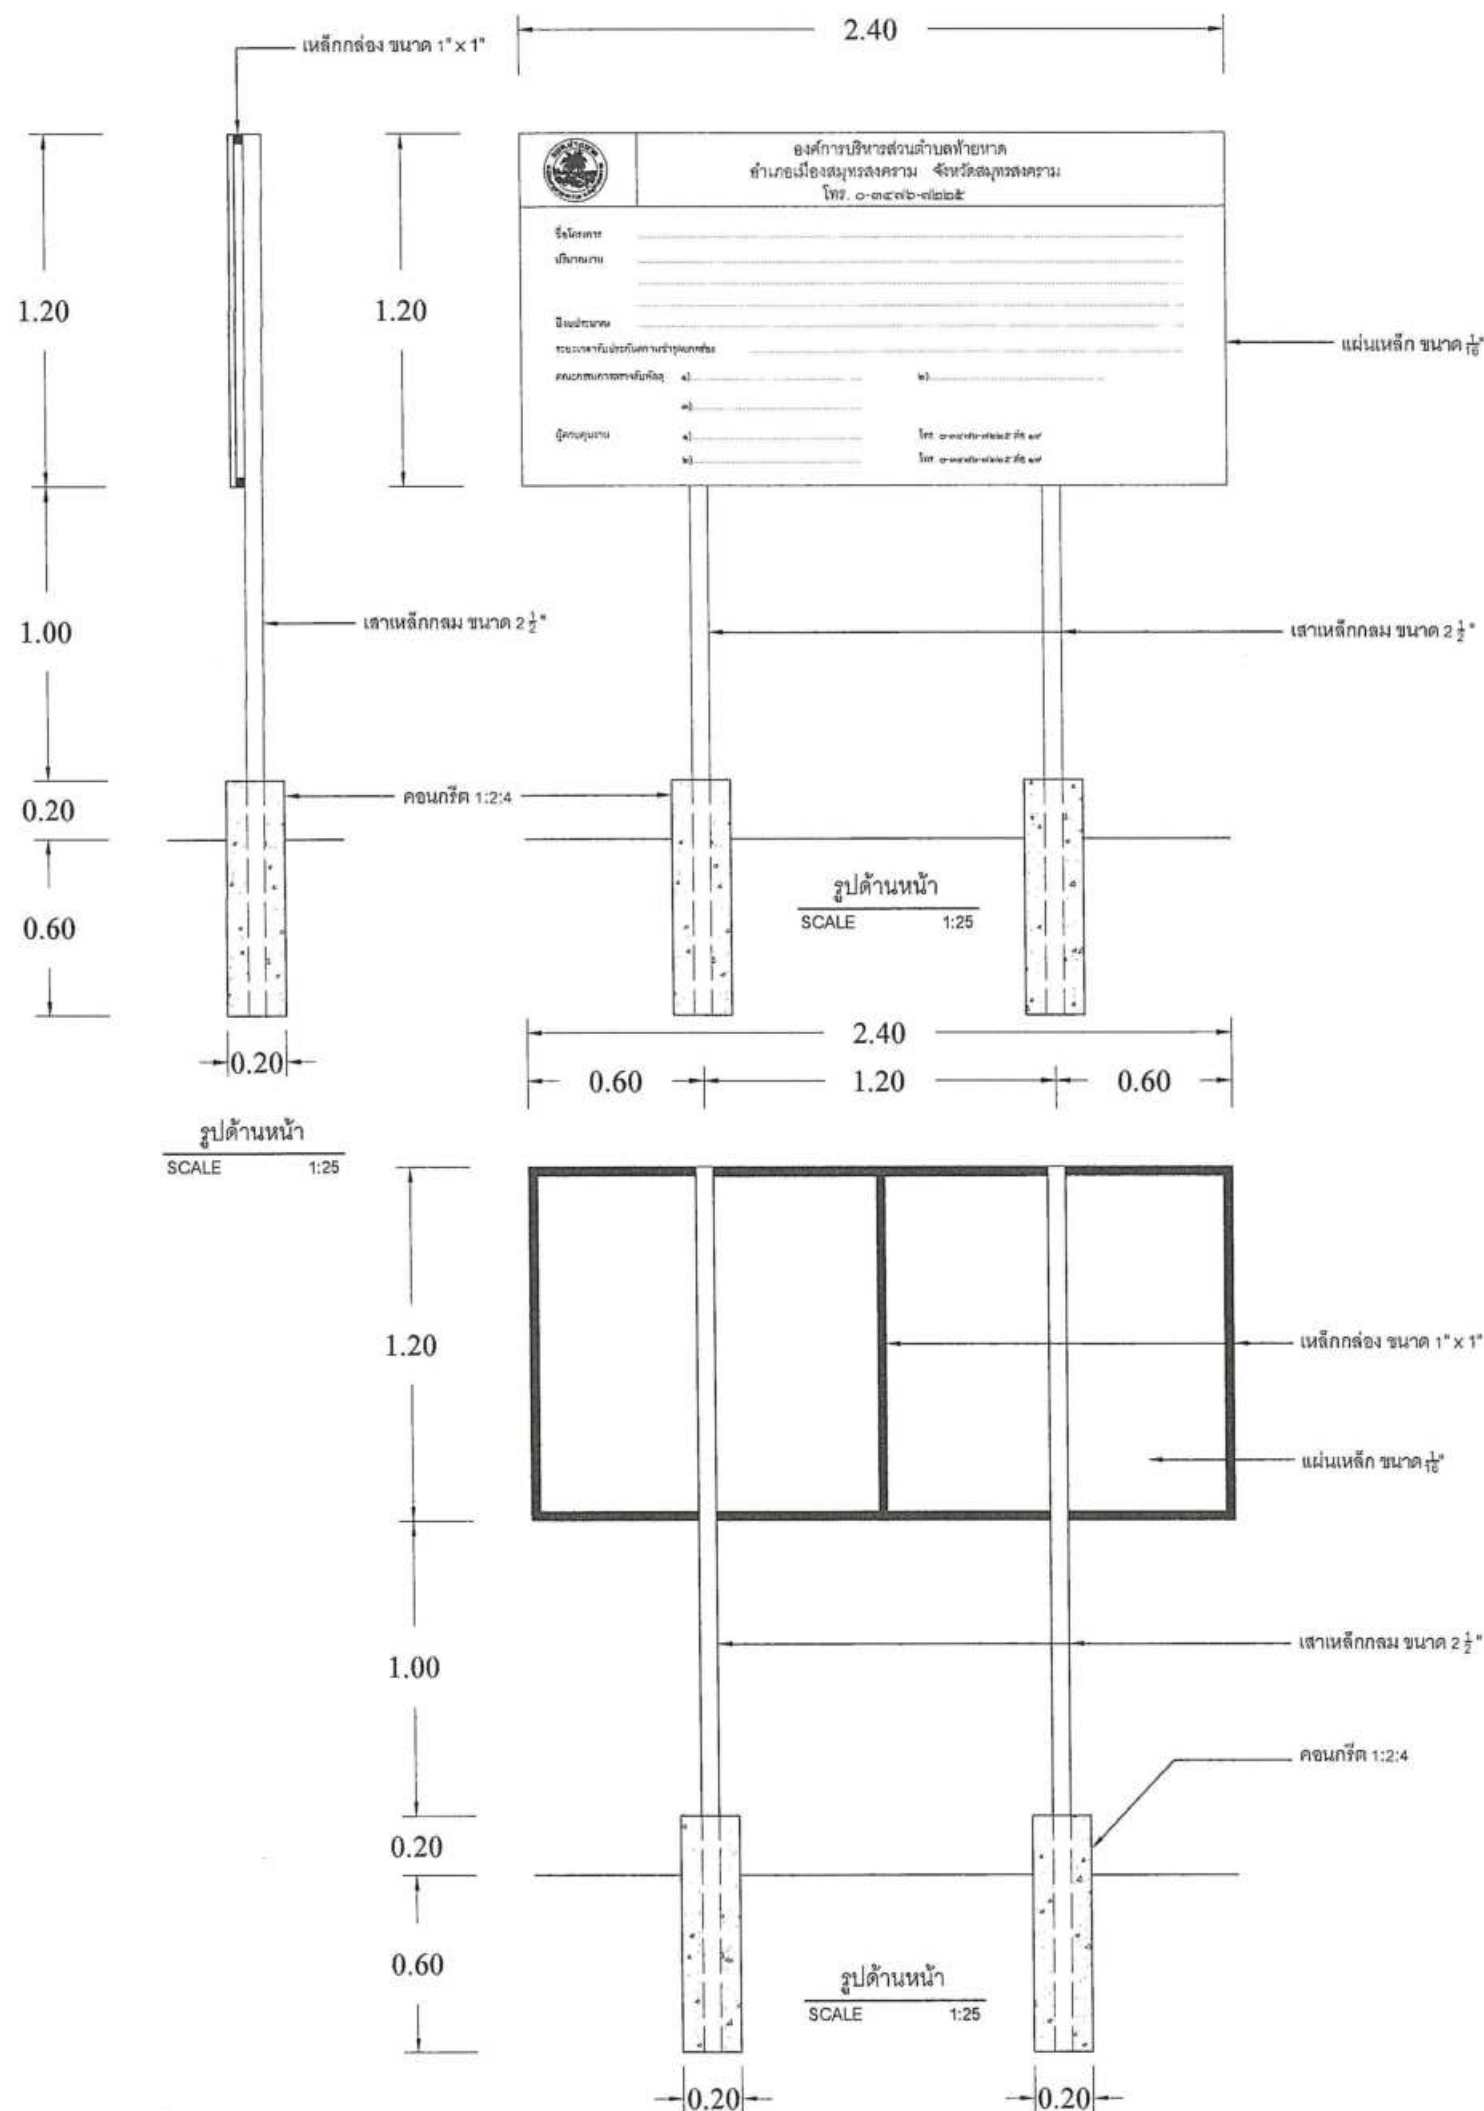

#### รายการประกอบแบบงานป้ายโครงการ

- 1.เสา ป้ายใช้เหล็กกลม ขนาด 2 1/2" ทาสีน้ำมันเขียว ก่อนทาสีจริงให้ทาสีน้ำมันกันสนิมก่อน 2 ครั้ง
- 2.แผ่นป้าย ใช้แผ่นเหล็กหนา 1/8" ขนาด 1.20x2.40 เมตร พื้นทาสีน้ำมันสีเขียว ก่อนทาสีทาสีจริงให้ทาสีกันสนิมก่อน 2 ครั้ง
- 3.พื้นป้ายสี เขียว ตัวอักษร สีขาว ขนาดตัวอักษรกำหนดตามความเหมาะสม ข้อความตามแบบที่กำหนด
- 4.จุดติดตั้ง ข้างควบคุมงานจะเป็นผู้กำหนดในภายหลังและติดตั้งในจุดที่มองเห็นได้ชัดเจน



ปีงบประมาณ 2566

ชื่อโครงการ

ปรับปรุงถนนคอนกรีตเสริมเหล็กพร้อมทางเดินเท้า

สถานที่

ซอยบ้านพวงมาลัย 3 หมู่ที่ 1 ตำบลท้ายหาด  
อำเภอเมืองฯ จังหวัดสมุทรปราการ

เขียนแบบ

(นายธรรม ติมถาวร)  
ผู้ช่วยนายช่างโยธา

สำรวจ

(นายศิริวัฒน์ พุ่มเทียน)  
นายช่างโยธา

ตรวจสอบ

(นายชัยโรจน์ บุญทอง)  
ผู้อำนวยการกองช่าง

เห็นชอบ

พ.จ.อ. (อรุณ ภมร)  
ปลัดองค์การบริหารส่วนตำบลท้ายหาด

อนุมัติ

(นายอรุณ พลงามเผือก)  
นายกองค์การบริหารส่วนตำบลท้ายหาด

วัน เดือน ปี 7 ธันวาคม 2565

แบบเลขที่ 7/2566

แผ่นที่ 6/6

ทั้งหมด 6